

REFERENCIAS

- BOCA DE TECHO
- BOCA DE TECHO CON TIMER
- BOCA DE PARED
- BOCA DE PARED CON TIMER
- TOMA
- LLAVE UN PUNTO CON TOMA CORRIENTES
- LLAVE UN PUNTO
- LLAVE COMBINACION
- TELEVISION
- TELEFONO
- PORTERO VISOR
- AIRE ACONDICIONADO
- TERMOSTATO
- LLAVE TIMER
- LUZ DE EMERGENCIA
- CAJA INGRESO TV-TE
- TABLERO SECUNDARIO

NOTAS: ALTURAS a NPT (nivel de piso terminado)

LLAVES EN PARED = 1.00m a eje
TOMAS EN PARED = 0.30m a eje
TOMA HELADERA = 1.40m a eje
TOMA TV DORMITORIO = 1.30m a eje
TOMA AIRE ACOND. = 2.00m a eje
PORTERO VISOR = 1.55m a eje
BOCAS EN PARED BAÑO = 2.15m a eje
TABLERO SECUNDARIO = 1.50m a eje
CAJA INGRESO TV-TE = 2.20m a eje
LLAVE ENCENDIDO DORMITORIOS h=0.80 (S/MESA DE LUZ)
TERMOSTATO = 1.55m a eje

CIRCUITOS DPTO 1 DORM:

C1 - TOMAS/ILUM: LIVING, COMEDOR, COCINA, BALCÓN
C2 - TOMAS/ILUM: BAÑO, DORMITORIO
C3 - AA

CIRCUITOS DPTO 2 DORM:

C1 - TOMAS/ILUM: COCINA, LIVING, COMEDOR, BALCON
C2 - TOMAS/ILUM: BAÑO, DORMITORIOS, PATIO
C3 - AA



Obra: FIDEICOMISO DM59

Dirección: Rioja 2705

Plano: INSTALACION ELECTRICA - 2º PISO

Esc.1.50

Rev:


Dibujo:

07

09

21

E-03

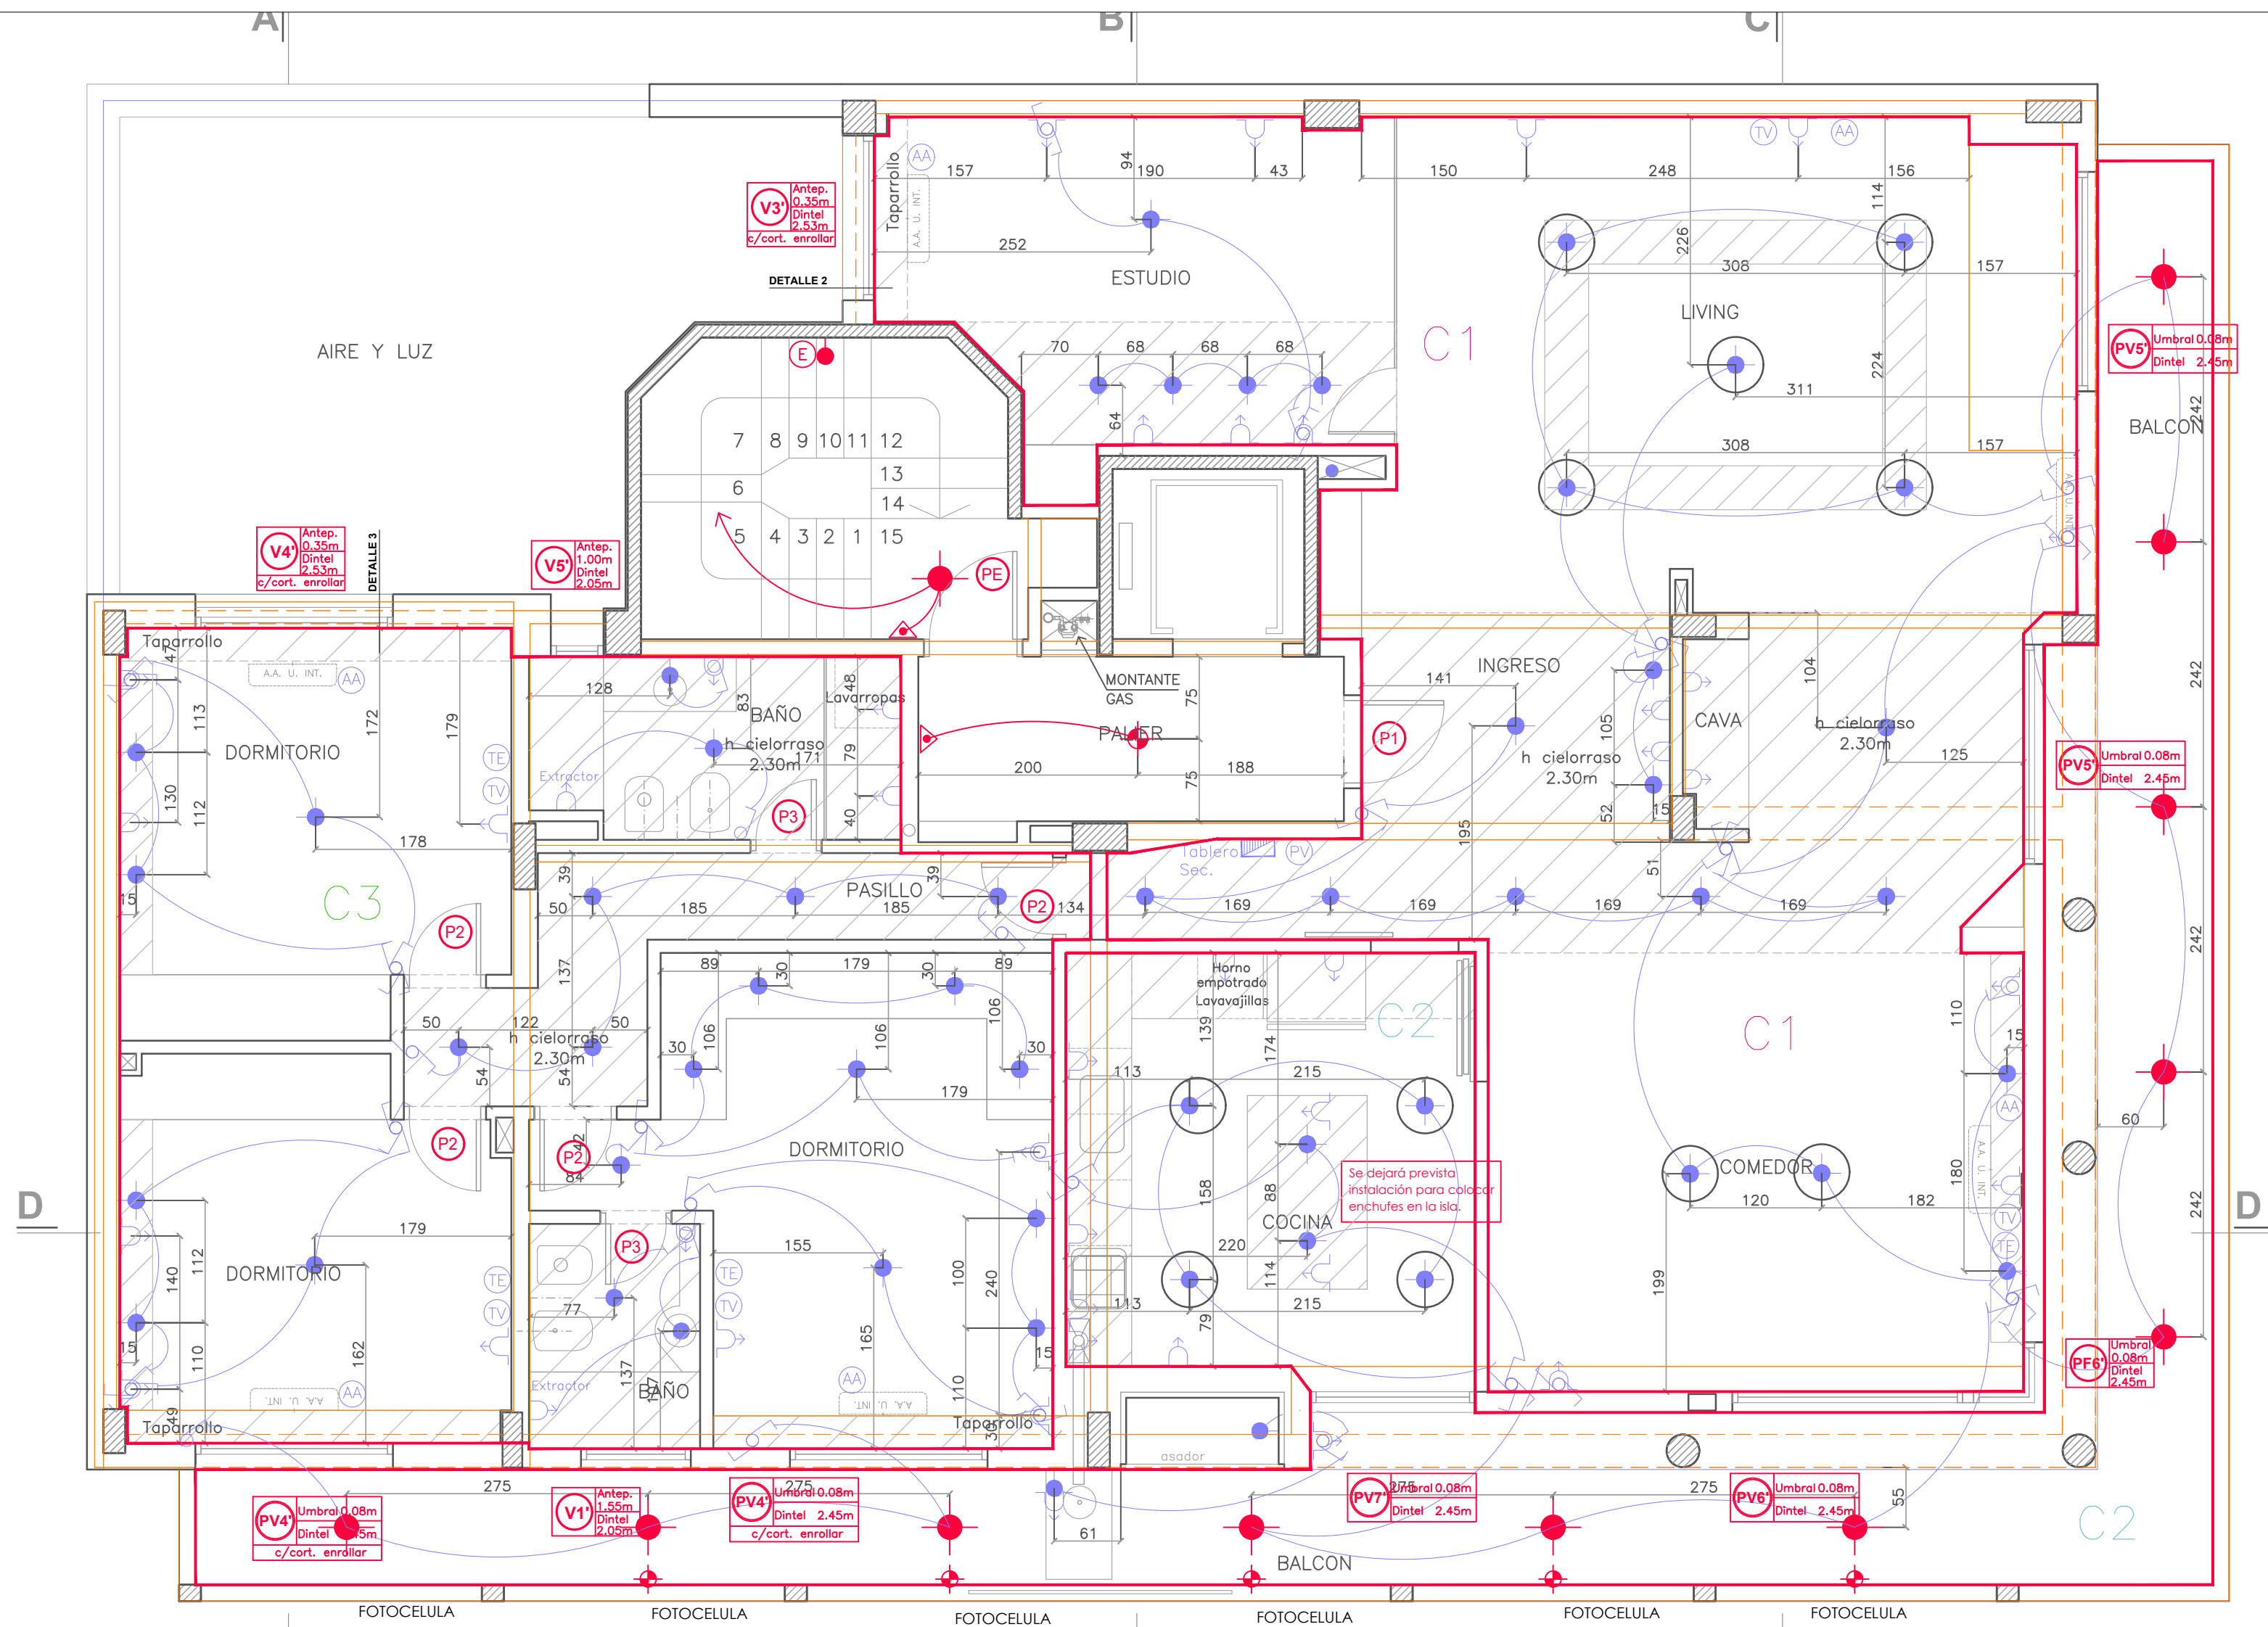

REFERENCIAS

- BOCA DE TECHO
- BOCA DE TECHO CON TIMER
- BOCA DE PARED
- BOCA DE PARED CON TIMER
- TOMA
- LLAVE UN PUNTO CON TOMA CORRIENTES
- LLAVE UN PUNTO
- LLAVE COMBINACION
- TELEVISION
- TELEFONO
- PORTERO VISOR
- AIRE ACONDICIONADO
- TERMOSTATO
- LLAVE TIMER
- LUZ DE EMERGENCIA
- CAJA INGRESO TV-TE
- TABLERO SECUNDARIO

NOTAS: ALTURAS a NPT (nivel de piso terminado)

LLAVES EN PARED = 1.00m a eje
TOMAS EN PARED = 0.30m a eje
TOMA HELADERA = 1.40m a eje
TOMA TV DORMITORIO = 1.30m a eje
TOMA AIRE ACOND. = 2.00m a eje
PORTERO VISOR = 1.55m a eje
BOCAS EN PARED BAÑO = 2.15m a eje
TABLERO SECUNDARIO = 1.50m a eje
CAJA INGRESO TV-TE = 2.20m a eje
LLAVE ENCENDIDO DORMITORIOS h=0.80 (\$/MESA DE LUZ)
TERMOSTATO = 1.55m a eje

CIRCUITOS :

C1 - TOMAS/ILUM: ESTUDIO, LIVING, CAVA, INGRESO, COMEDOR
C2 - TOMAS/ILUM: COCINA, BALCON
C3 - TOMAS/ILUM: BAÑOS, DORMITORIOS
C4 - AAx3
C5 - AAx3

NOTA: LAS CAJAS EN LOSA SERAN "CAJA OCTOGONAL PROFUNDA"



Obra: FIDEICOMISO DM59

Plano: INSTALACION ELECTRICA -3º PISO

Dirección: Rioja 2705


Esc.1.50

Rev:

Dibujo:

E-04

07 09 21

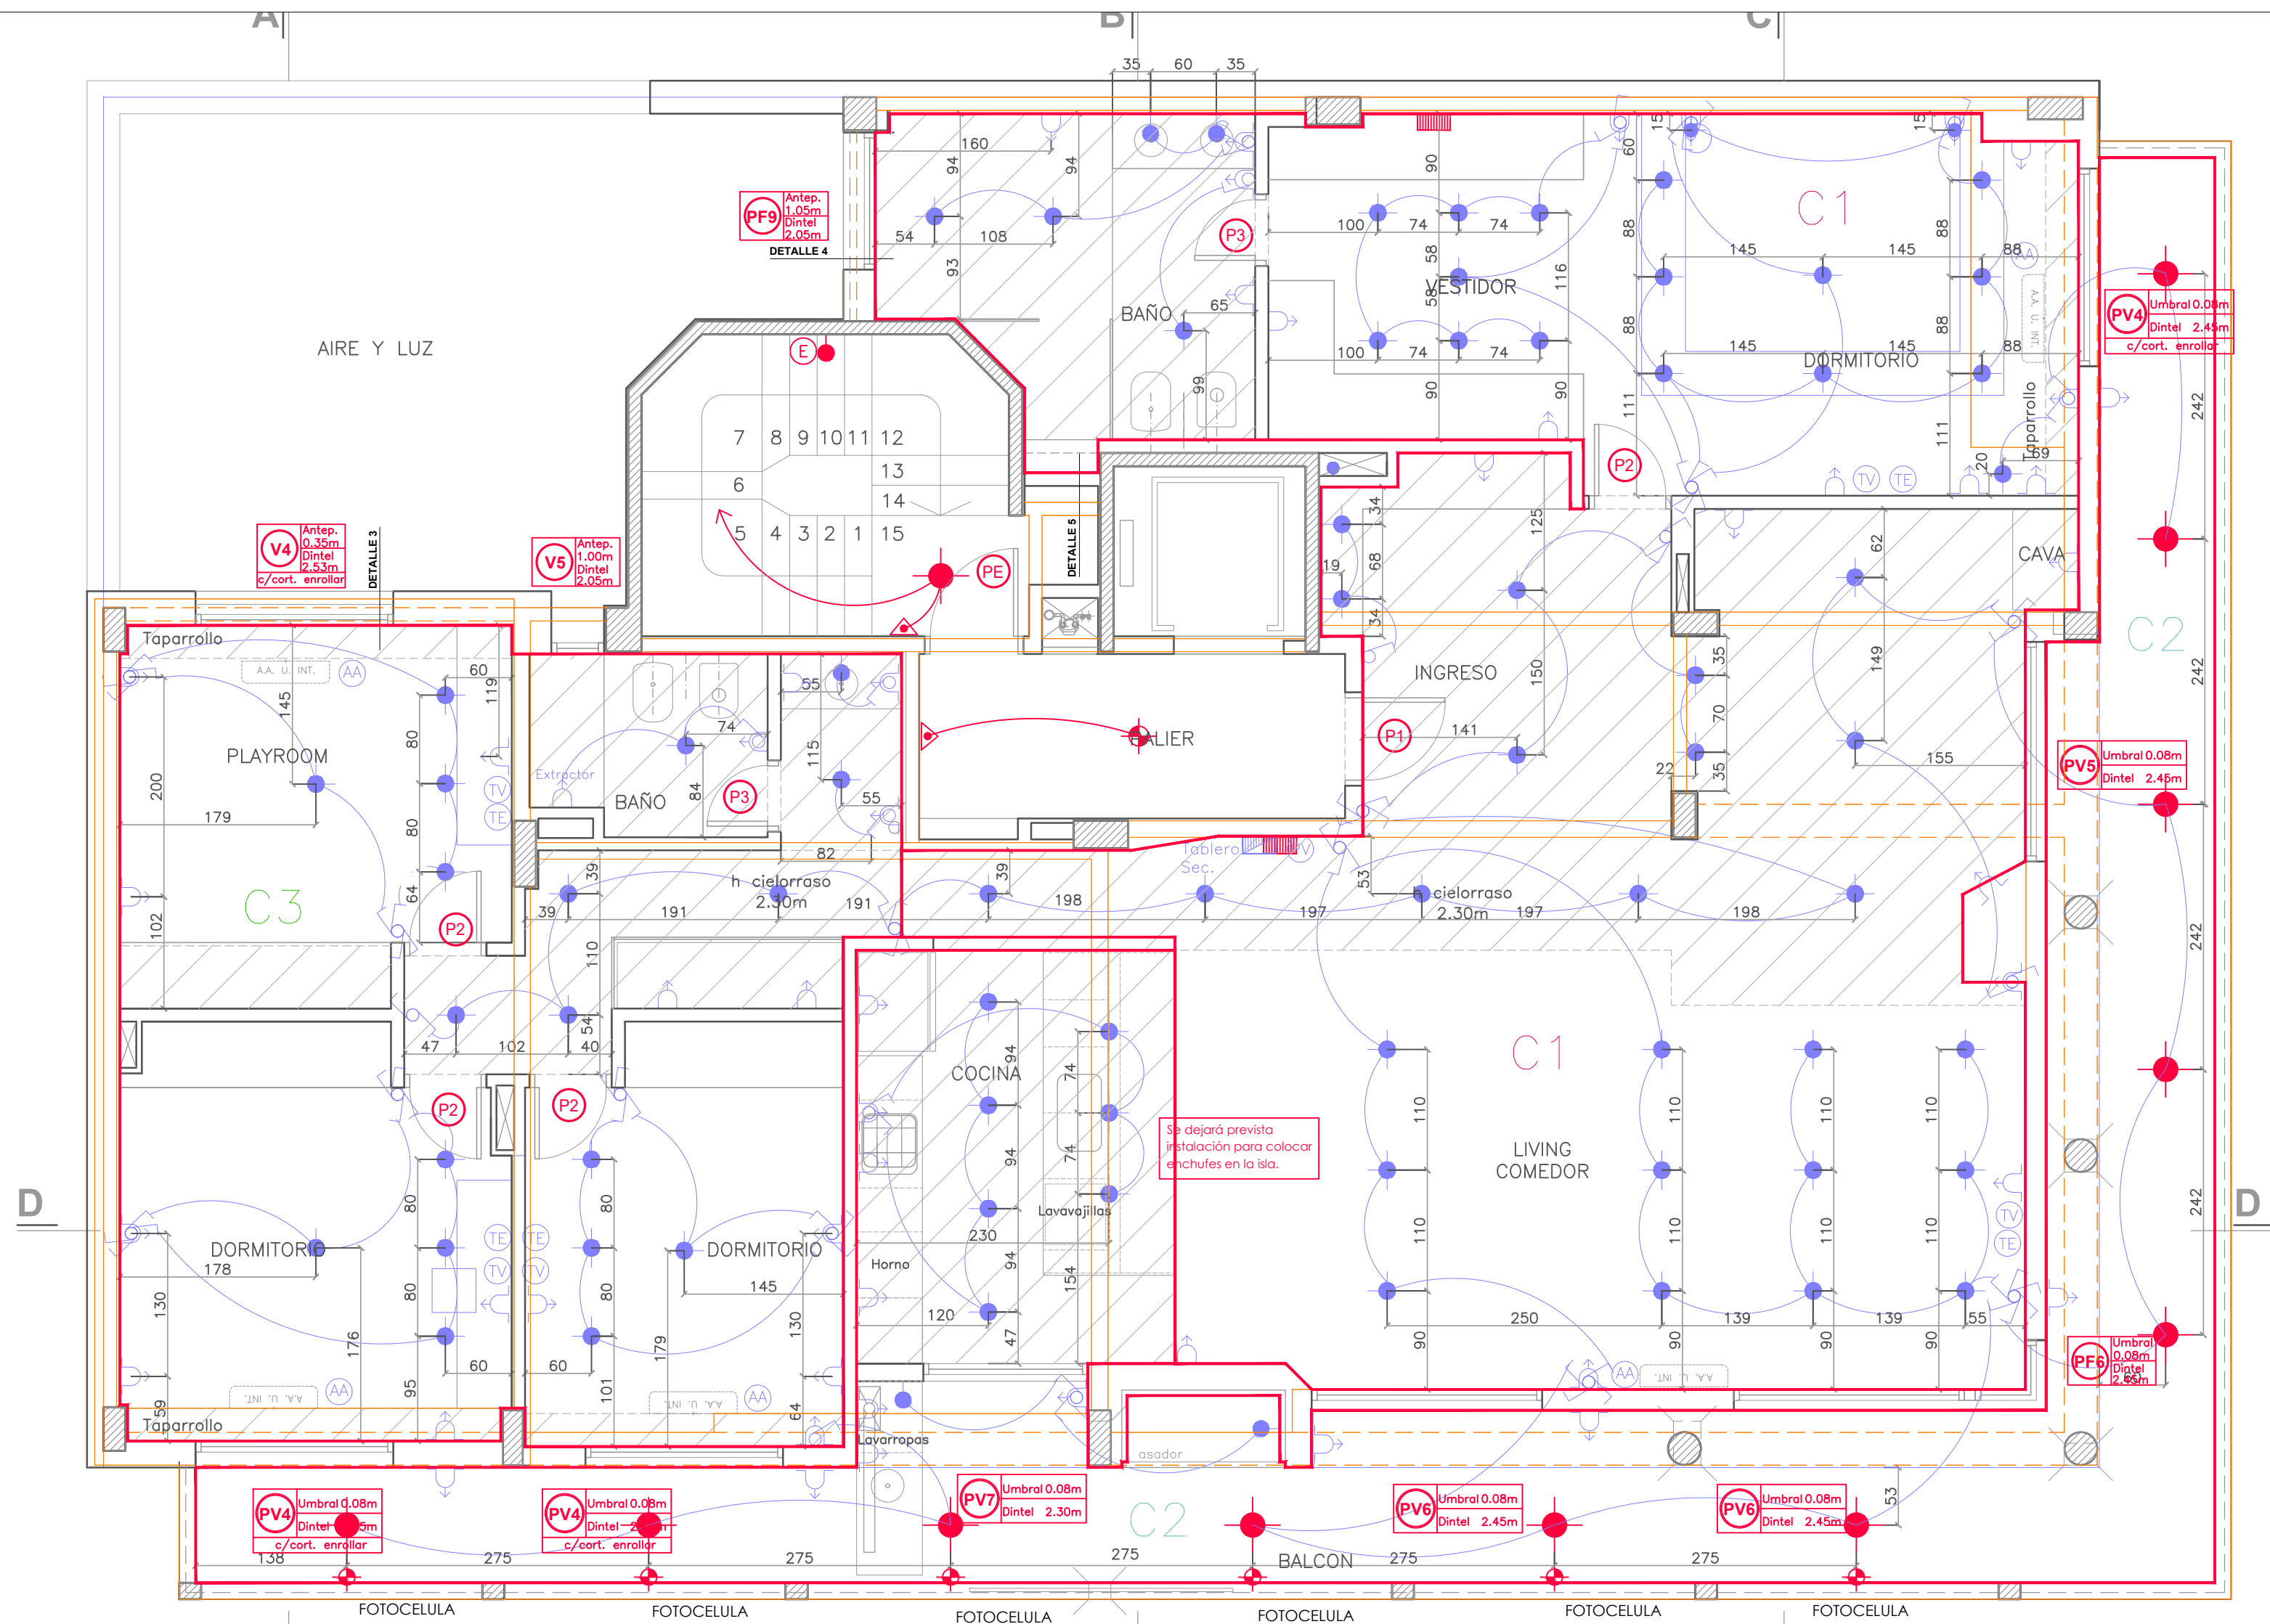

REFERENCIAS

- BOCA DE TECHO
- BOCA DE TECHO CON TIMER
- BOCA DE PARED
- BOCA DE PARED CON TIMER
- TOMA
- LLAVE UN PUNTO CON TOMA CORRIENTES
- LLAVE UN PUNTO
- LLAVE COMBINACION
- TELEVISION
- TELEFONO
- PORTERO VISOR
- AIRE ACONDICIONADO
- TERMOSTATO
- LLAVE TIMER
- LUZ DE EMERGENCIA
- CAJA INGRESO TV-TE
- TABLERO SECUNDARIO

NOTAS: ALTURAS a NPT (nivel de piso terminado)

LLAVES EN PARED = 1.00m a eje
TOMAS EN PARED = 0.30m a eje
TOMA HELADERA = 1.40m a eje
TOMA TV DORMITORIO = 1.30m a eje
TOMA AIRE ACOND. = 2.00m a eje
PORTERO VISOR = 1.55m a eje
BOCAS EN PARED BAÑO = 2.15m a eje
TABLERO SECUNDARIO = 1.50m a eje
CAJA INGRESO TV-TE = 2.20m a eje
LLAVE ENCENDIDO DORMITORIOS h=0.80 (S/MESA DE LUZ)
TERMOSTATO = 1.55m a eje

CIRCUITOS :

C1 - TOMAS/ILUM: BAÑO, VESTIDOR, DORM, CAVA, INGRESO, LIVING, COMEDOR
C2 - TOMAS/ILUM: COCINA, BALCON
C3 - TOMAS/ILUM: BAÑO, DORMITORIOS, PLAYROOM
C4 - AAx3
C5 - AAx3



Obra: FIDEICOMISO DM59

Dirección: Rioja 2705

Plano: INSTALACION ELECTRICA - 4º PISO

Esc.1.50

Rev:


Dibujo:

07

09

21

E-05

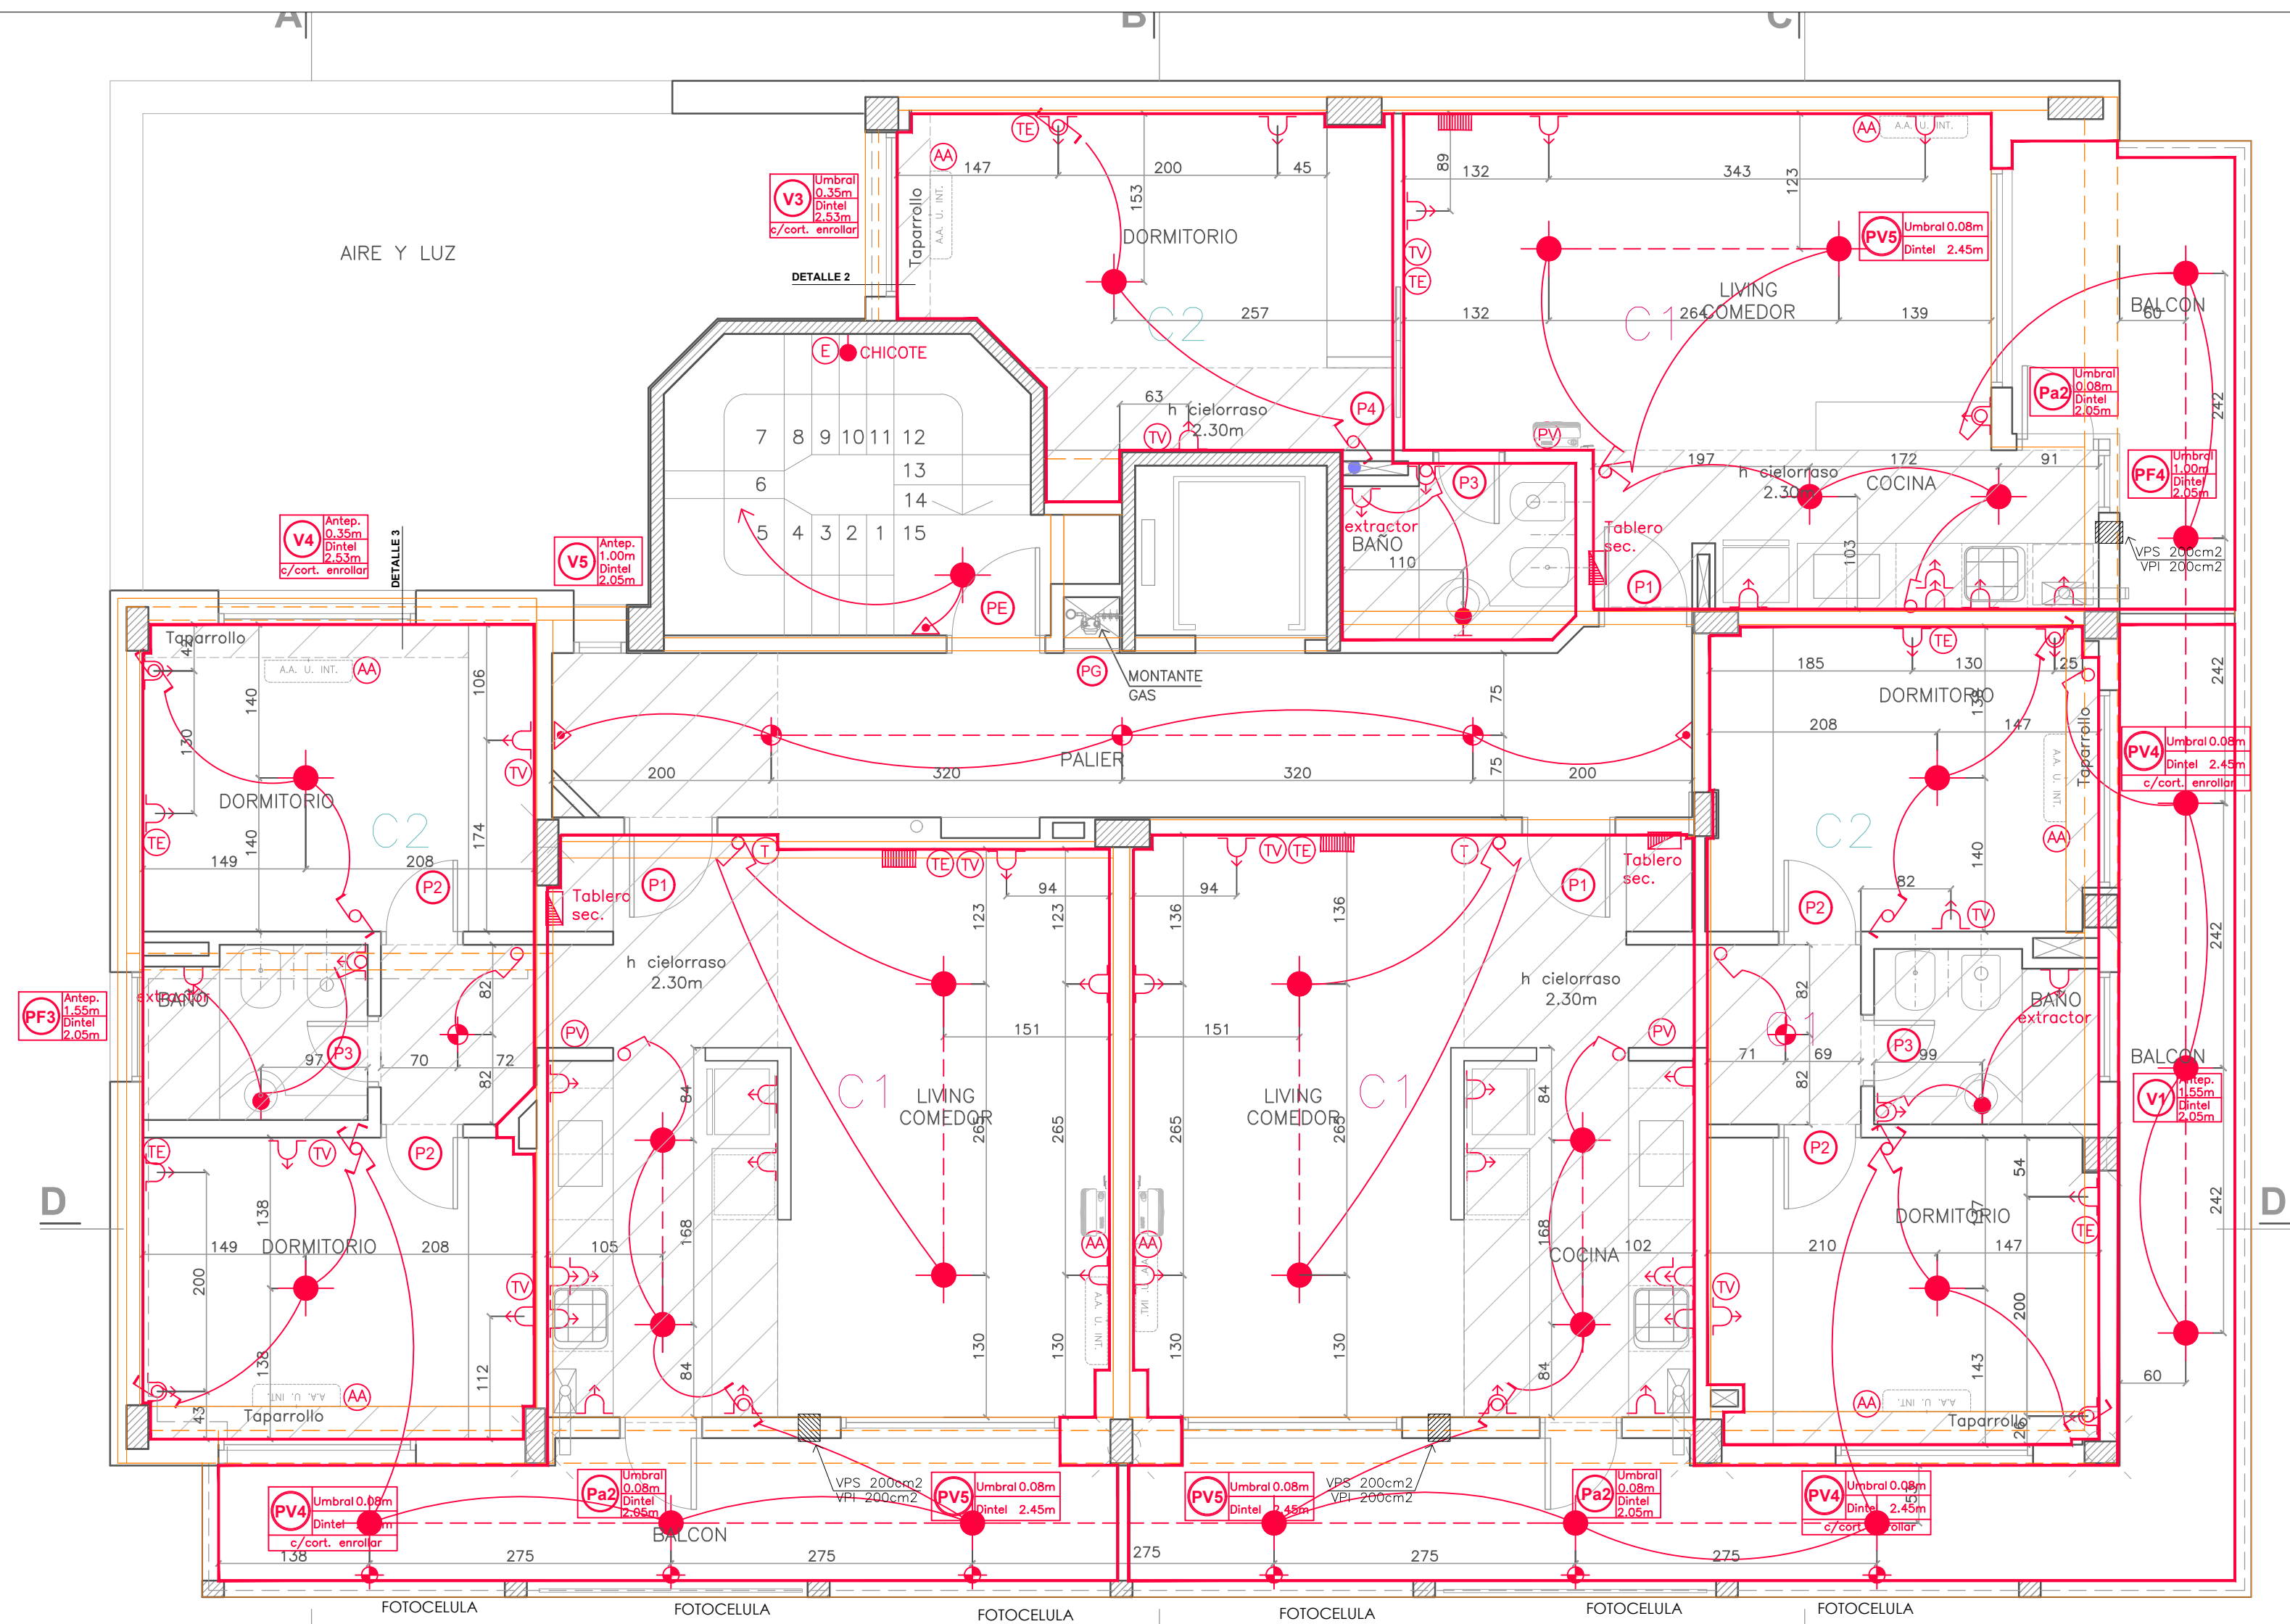


REFERENCIAS	
	BOCA DE TECHO
	BOCA DE TECHO CON TIMER
	BOCA DE PARED
	BOCA DE PARED CON TIMER
	TOMA
	LLAVE UN PUNTO CON TOMA CORRIENTES
	LLAVE UN PUNTO
	LLAVE COMBINACION
	TELEVISION
	TELEFONO
	PORTERO VISOR
	AIRE ACONDICIONADO
	TERMOSTATO
	LLAVE TIMER
	LUZ DE EMERGENCIA
	CAJA INGRESO TV-TE
	TABLERO SECUNDARIO

NOTAS: ALTURAS a NPT	
(nivel de piso terminado)	
LLAVES EN PARED = 1.00m a eje	
TOMAS EN PARED = 0.30m a eje	
TOMA HELADERA = 1.40m a eje	
TOMA TV DORMITORIO = 1.30m a eje	
TOMA AIRE ACOND. = 2.00m a eje	
PORTERO VISOR = 1.55m a eje	
BOCAS EN PARED BAÑO = 2.15m a eje	
TABLERO SECUNDARIO = 1.50m a eje	
CAJA INGRESO TV-TE = 2.20m a eje	
LLAVE ENCENDIDO DORMITORIOS h=0.80 (\$/MESA DE LUZ)	
TERMOSTATO = 1.55m a eje	

CIRCUITOS DPTO 1 DORM:		CIRCUITOS DPTO 2 DORM:	
C1 - TOMAS/ILUM: LIVING, COMEDOR, COCINA, BALCÓN		C1 - TOMAS/ILUM: COCINA, LIVING, COMEDOR, BALCON	
C2 - TOMAS/ILUM: BAÑO, DORMITORIO		C2 - TOMAS/ILUM: BAÑO, DORMITORIOS	
C3 - AA		C3 - AA	

		E-06		
Obra: FIDEICOMISO DM59		Dirección: Rioja 2705		
Plano: INSTALACION ELECTRICA - 5º PISO		Esc.1.50	Rev:	Dibujo:
				07 09 21

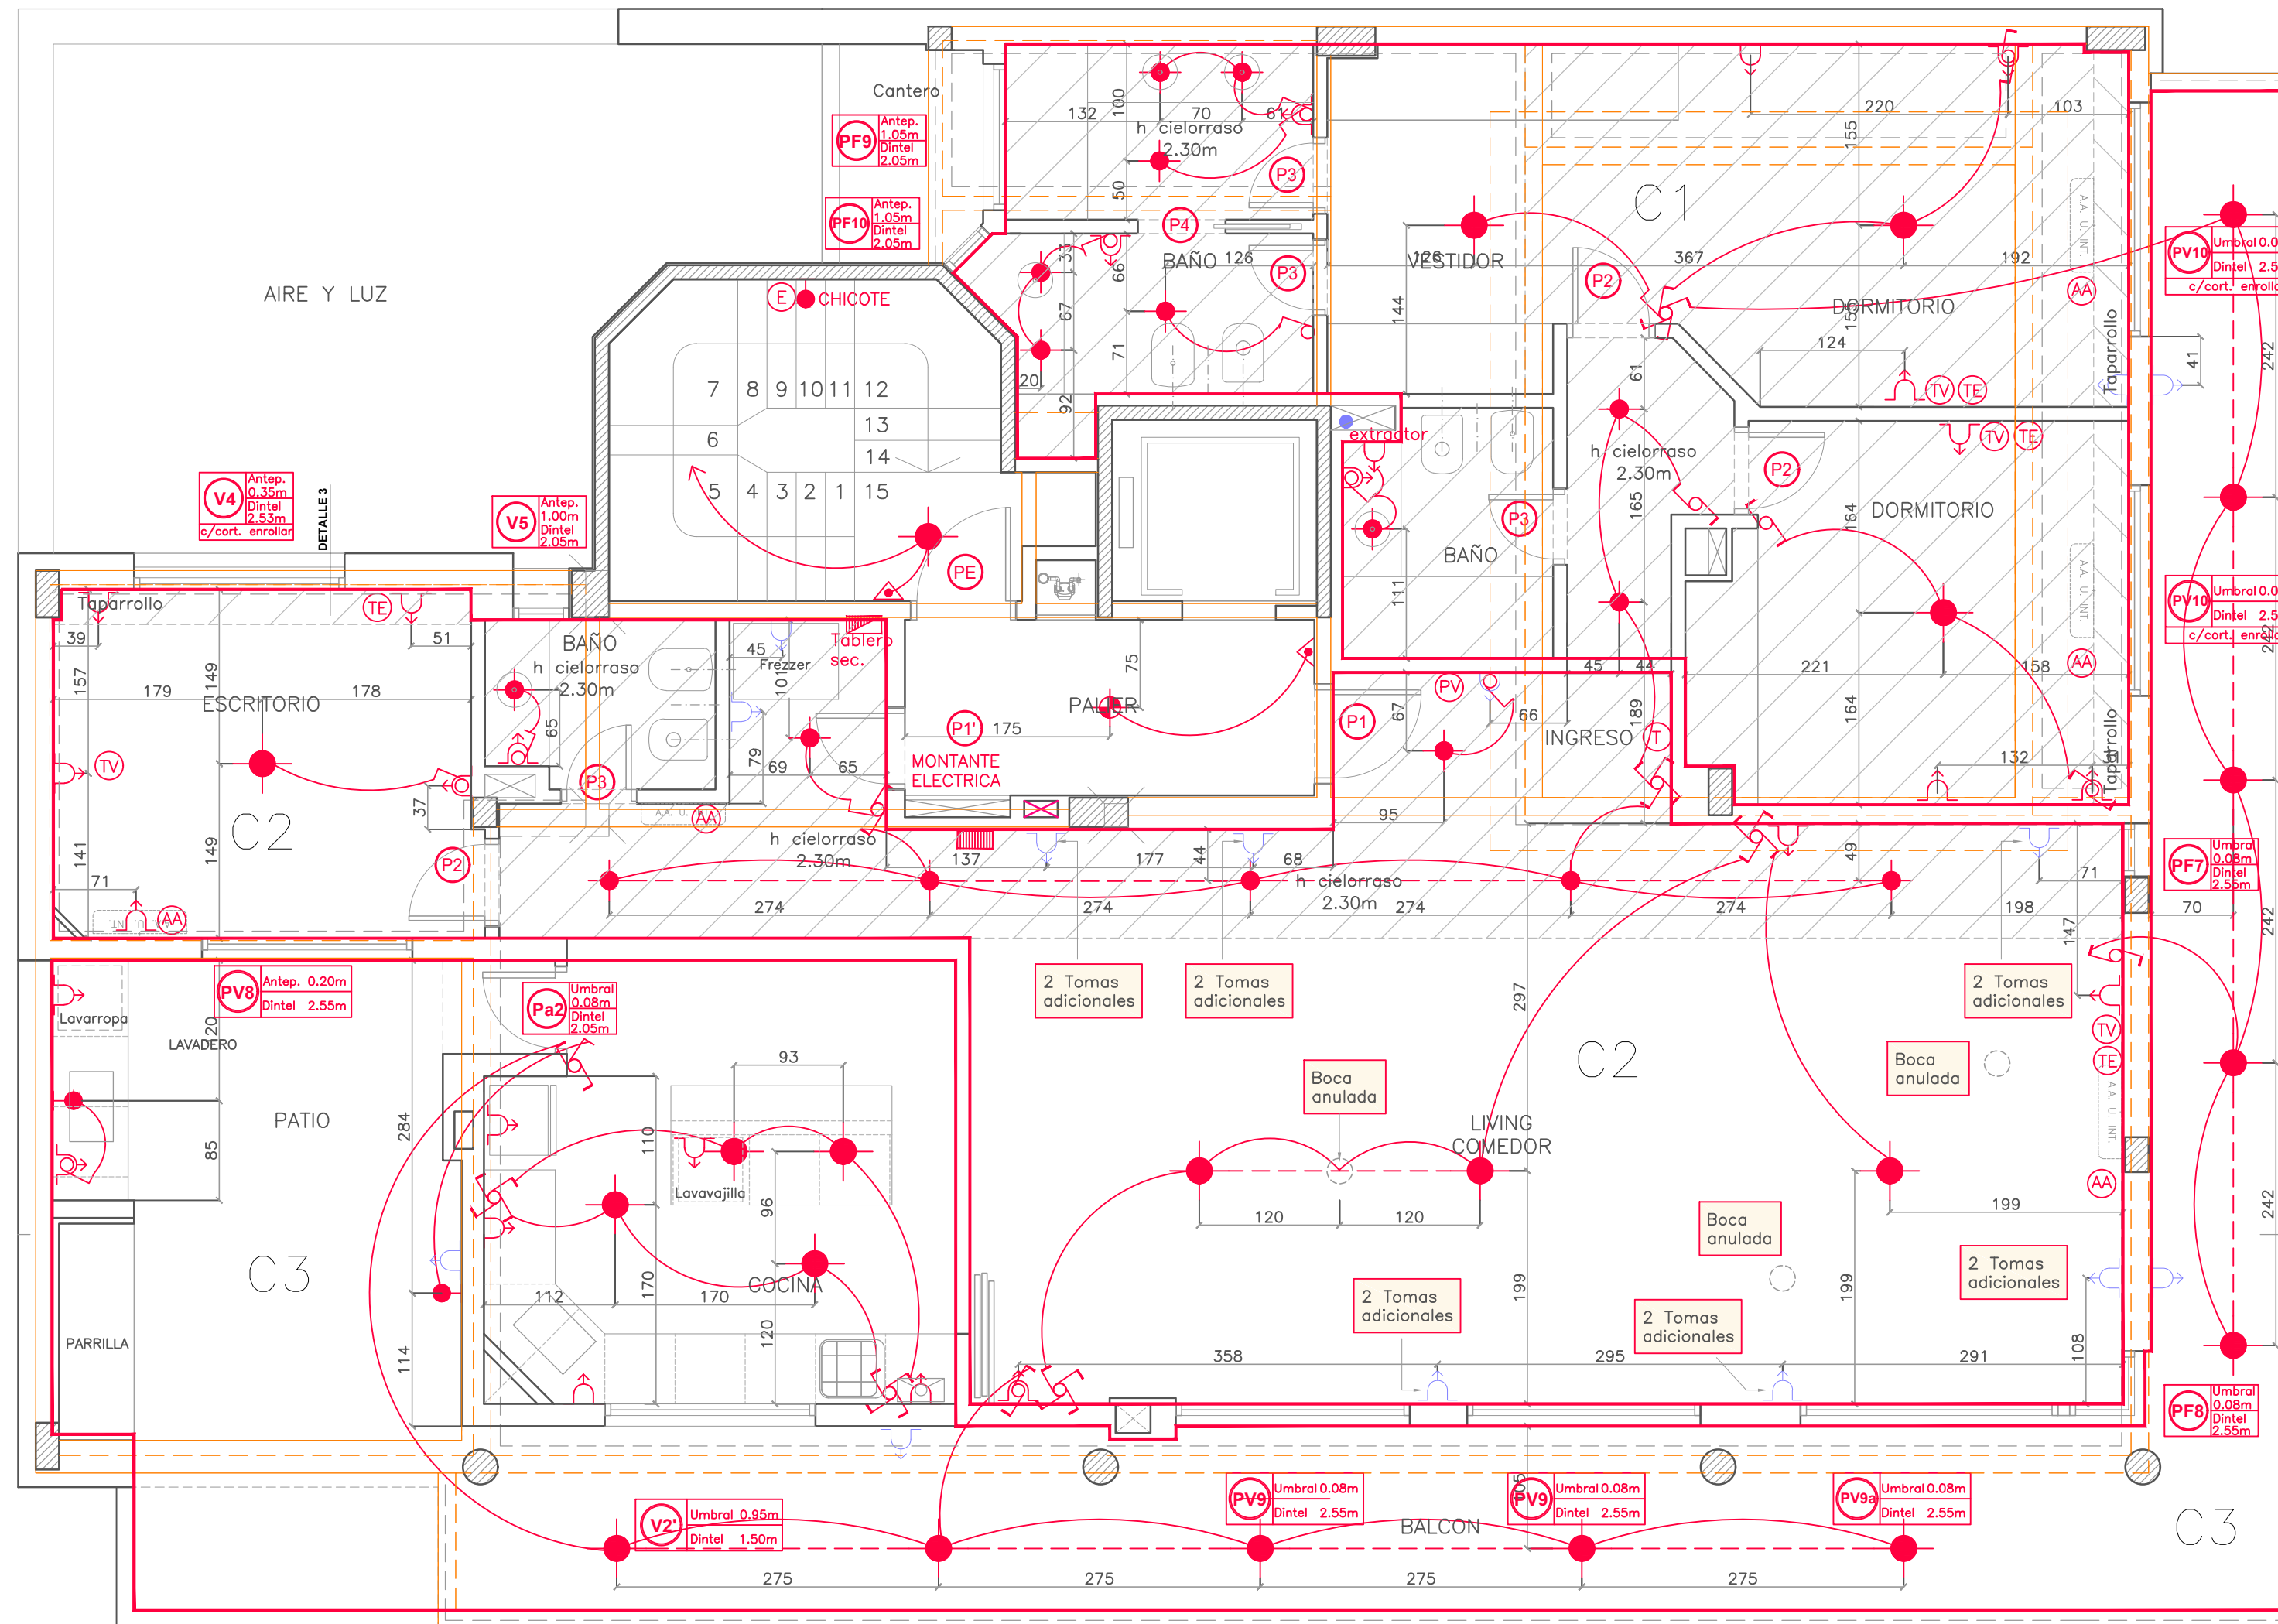

REFERENCIAS

- BOCA DE TECHO
- BOCA DE TECHO CON TIMER
- BOCA DE PARED
- BOCA DE PARED CON TIMER
- TOMA
- LLAVE UN PUNTO CON TOMA CORRIENTES
- LLAVE UN PUNTO
- LLAVE COMBINACION
- TELEVISION
- TELEFONO
- PORTERO VISOR
- AIRE ACONDICIONADO
- TERMOSTATO
- LLAVE TIMER
- LUZ DE EMERGENCIA
- CAJA INGRESO TV-TE
- TABLERO SECUNDARIO

NOTAS: ALTURAS a NPT
(nivel de piso terminado)

LLAVES EN PARED = 1.00m a eje
TOMAS EN PARED = 0.30m a eje
TOMA HELADERA = 1.40m a eje
TOMA TV DORMITORIO = 1.30m a eje
TOMA AIRE ACOND. = 2.00m a eje
PORTERO VISOR = 1.55m a eje
BOCAS EN PARED BAÑO = 2.15m a eje
TABLERO SECUNDARIO = 1.50m a eje
CAJA INGRESO TV-TE = 2.20m a eje
LLAVE ENCENDIDO DORMITORIOS h=0.80 (S/MESA DE LUZ)
TERMOSTATO = 1.55m a eje

CIRCUITOS :
C1 - TOMAS/ILUM: BAÑOS, VESTIDOR, DORMITORIOS
C2 - TOMAS/ILUM: INGRESO, LIVING, COMEDOR, ESCRIT, BAÑO
C3 - TOMAS/ILUM: PATIO, COCINA, BALCON
C4 - AAx3
C5 - AAx3

NOTA: -Los tomas de balcon se ubicaran a 0.50m de piso terminado.
-Se colocaran tomas dobles en todos.